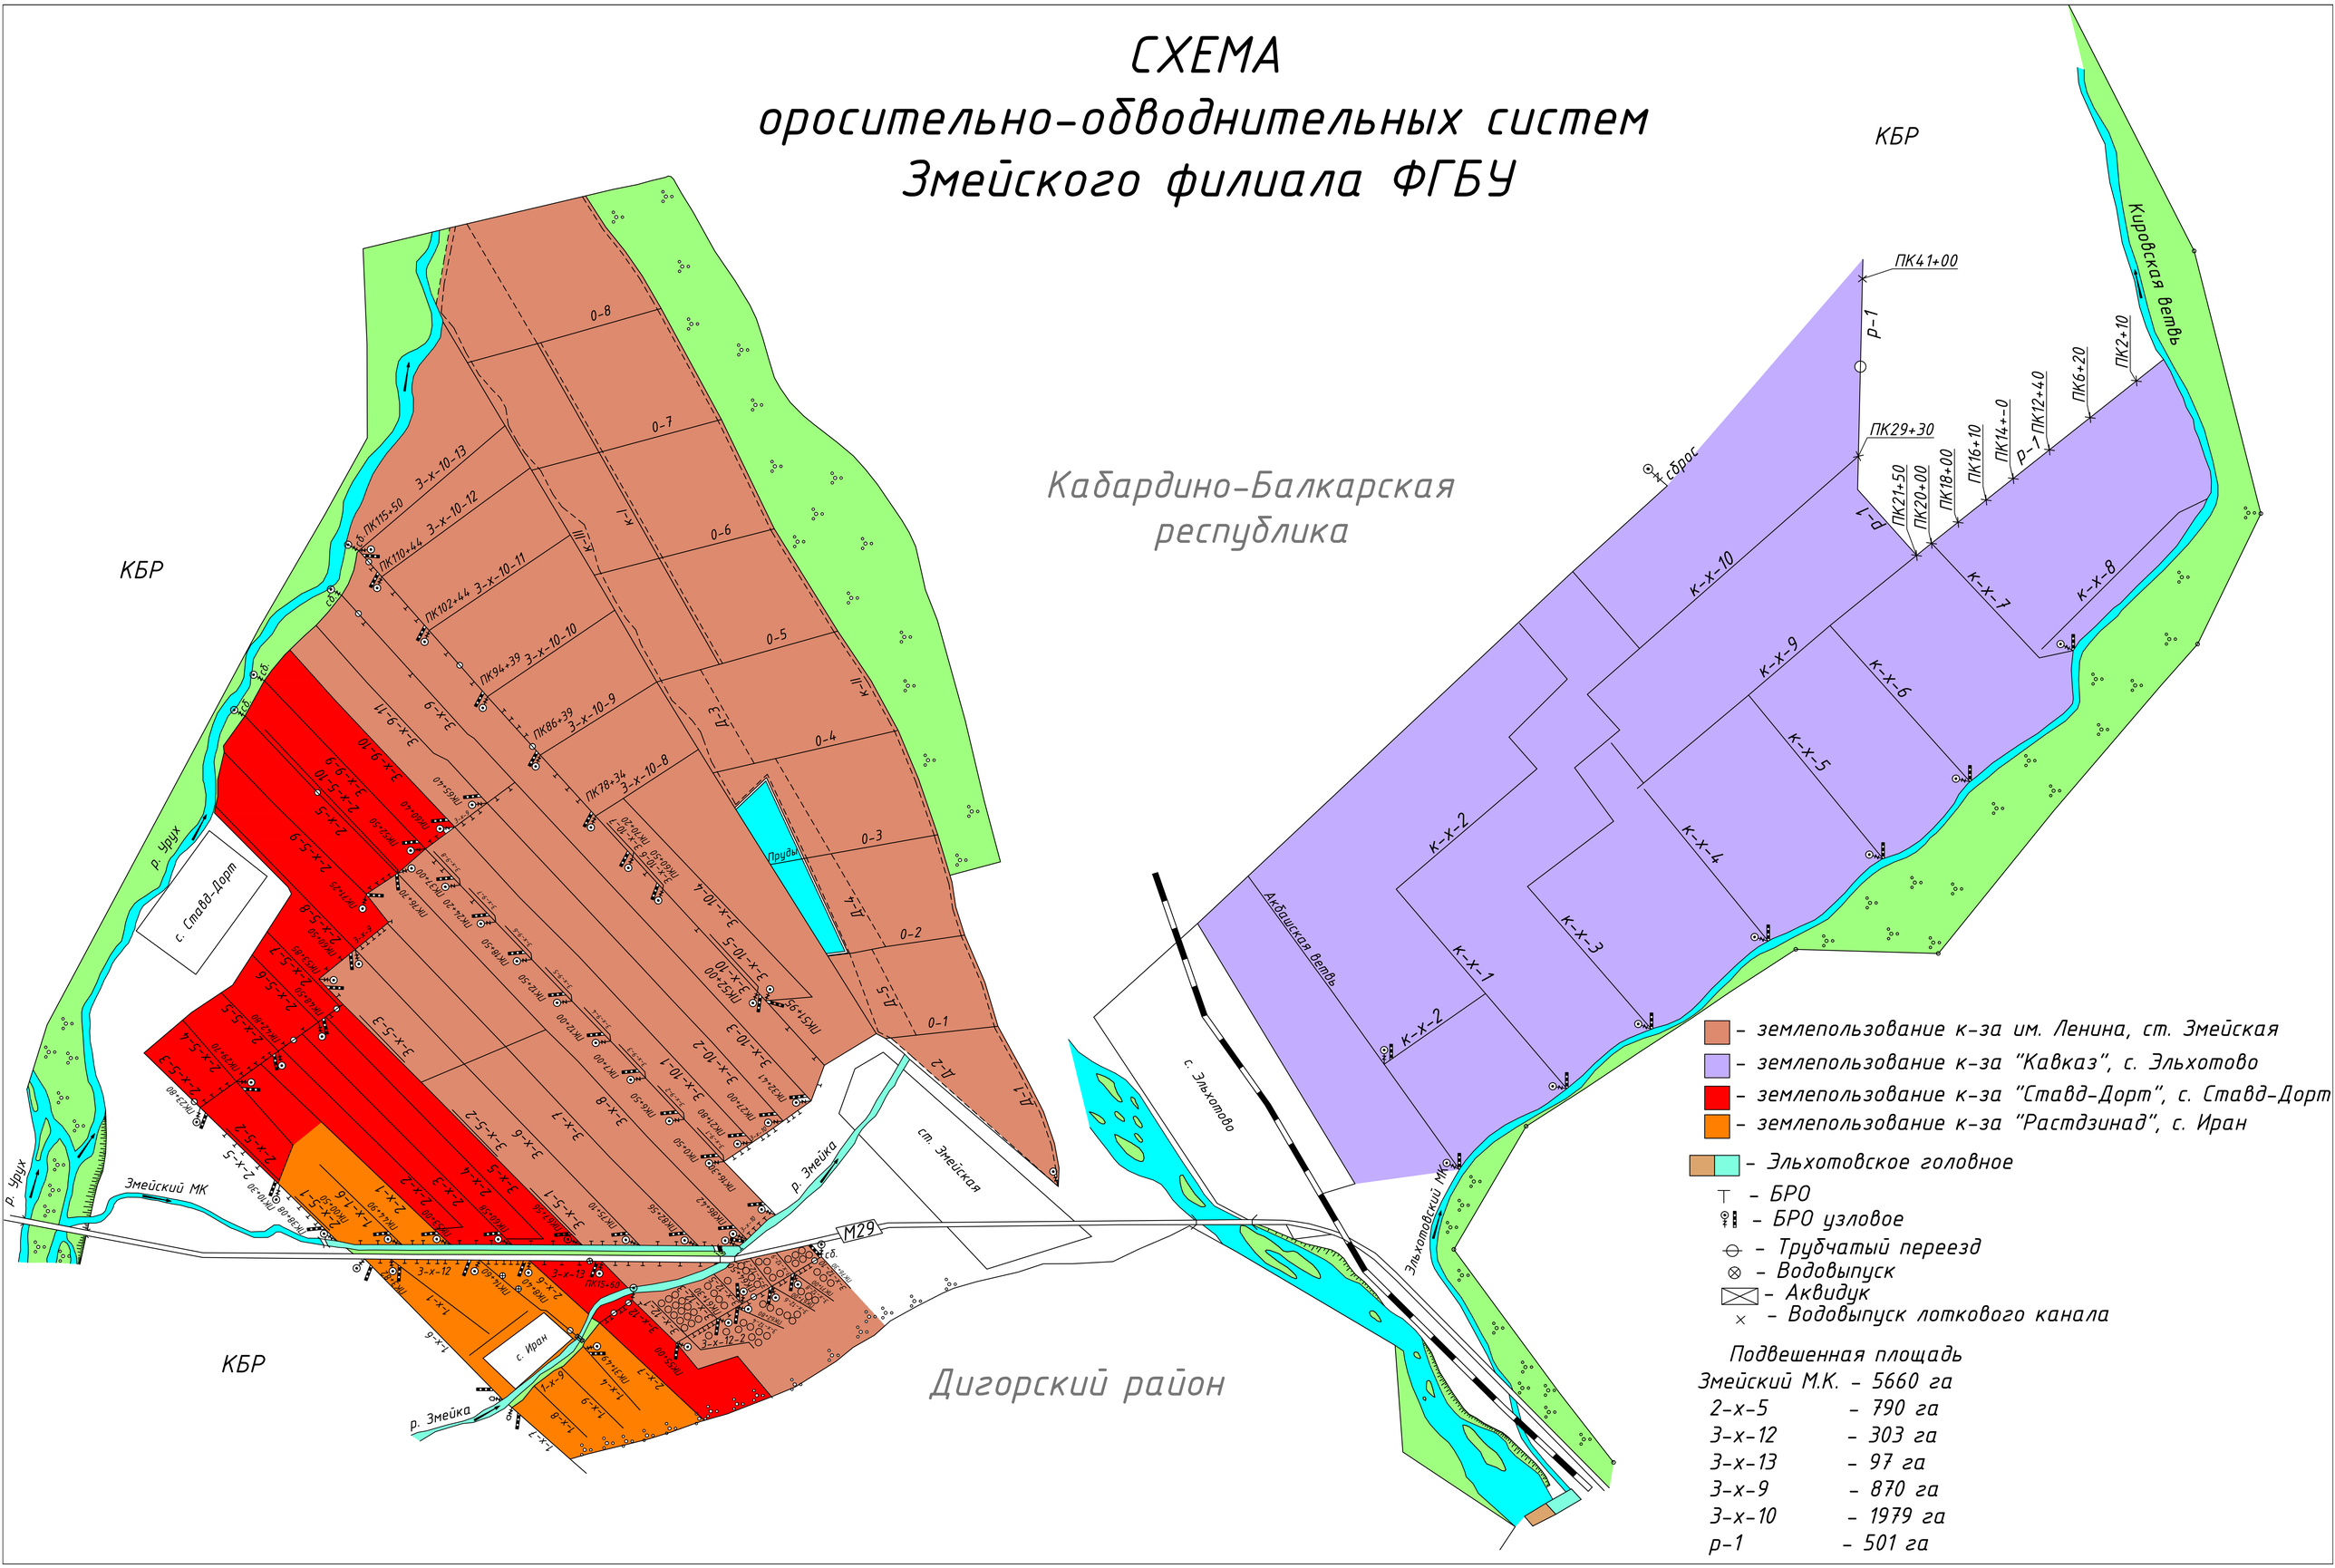СХЕМА
оросительно-обводнительных систем
Змейского филиала ФГБУ